

ПРАВИТЕЛЬСТВО МОСКВЫ
КОМИТЕТ ПО АРХИТЕКТУРЕ И ГРАДОСТРОИТЕЛЬСТВУ
ГОРОДА МОСКВЫ

ГОСУДАРСТВЕННОЕ УНИТАРНОЕ ПРЕДПРИЯТИЕ
ГЛАВНОЕ АРХИТЕКТУРНО-ПЛАНИРОВОЧНОЕ УПРАВЛЕНИЕ

Архитектурно-художественная концепция
внешнего облика улиц, магистралей и территорий города Москвы,
выполненная в пилотном режиме
(в части размещения информационных конструкций)

Приложение 7
улица Петровка

МОСКВА 2013



ПРАВИТЕЛЬСТВО МОСКВЫ
КОМИТЕТ ПО АРХИТЕКТУРЕ И ГРАДОСТРОИТЕЛЬСТВУ
ГОРОДА МОСКВЫ

ГОСУДАРСТВЕННОЕ УНИТАРНОЕ ПРЕДПРИЯТИЕ
ГЛАВНОЕ АРХИТЕКТУРНО-ПЛАНИРОВОЧНОЕ УПРАВЛЕНИЕ

Архитектурно-художественная концепция
внешнего облика улиц, магистралей и территорий города Москвы,
выполненная в пилотном режиме
(в части размещения информационных конструкций)

Приложение 7
улица Петровка

Государственный контракт № 0173200022713000013 от 30.04.2013 г.

Исполнитель:

ГУП "Главное архитектурно-
планировочное управление"

Начальник ГУП "ГлавАПУ"



Беляев Г.И.

Заказчик:

Комитет по архитектуре и градостроительству
города Москвы

Председатель МА



Антипов А.В.

МОСКВА 2013

Центр координации проектирования комплексного благоустройства ГУП "ГлавАПУ"

Начальник ЦКПКБ

Алексей Гук

Зам. начальника ЦКПКБ

Оксана Садальская

Начальник отдела формирования
цвето-световой среды города

Григорий Юшин

Архитекторы

Петр Климов

Оксана Овадюк

Начальник отдела рекламного и
художественного оформления городской среды

Сергей Куликов

Главный специалист

Юлия Кондратьева

Студия Артемия Лебедева

Художественный руководитель

Артемий Лебедев

Арт-директор

Эркен Кагаров

Дизайнер и верстальщик

Искандер Мухамадеев

Дизайнеры

Сергей Стеблина

Филипп Лущевский

Редактор

Никита Никитин

Менеджер

Анна Потапкина

Всеволод Иванов

улица Петровка. Опорный план.

ул. Петровка. 12, стр. 1

ул. Петровка, 14, стр. 1

ул. Петровка, 16

ул. Петровка. 18

Четная сторона

Нечетная сторона

ул. Петровка д. 15, стр. 1

ул. Петровка, 11


– ул. Петровка д. 10

- ул. Петровка д. 8/11, стр. 1

- ул. Кузнецкий мост д. 7

- ул. Петровка д. 2, стр. 2

- ул. Петровка д. 2, стр. 1

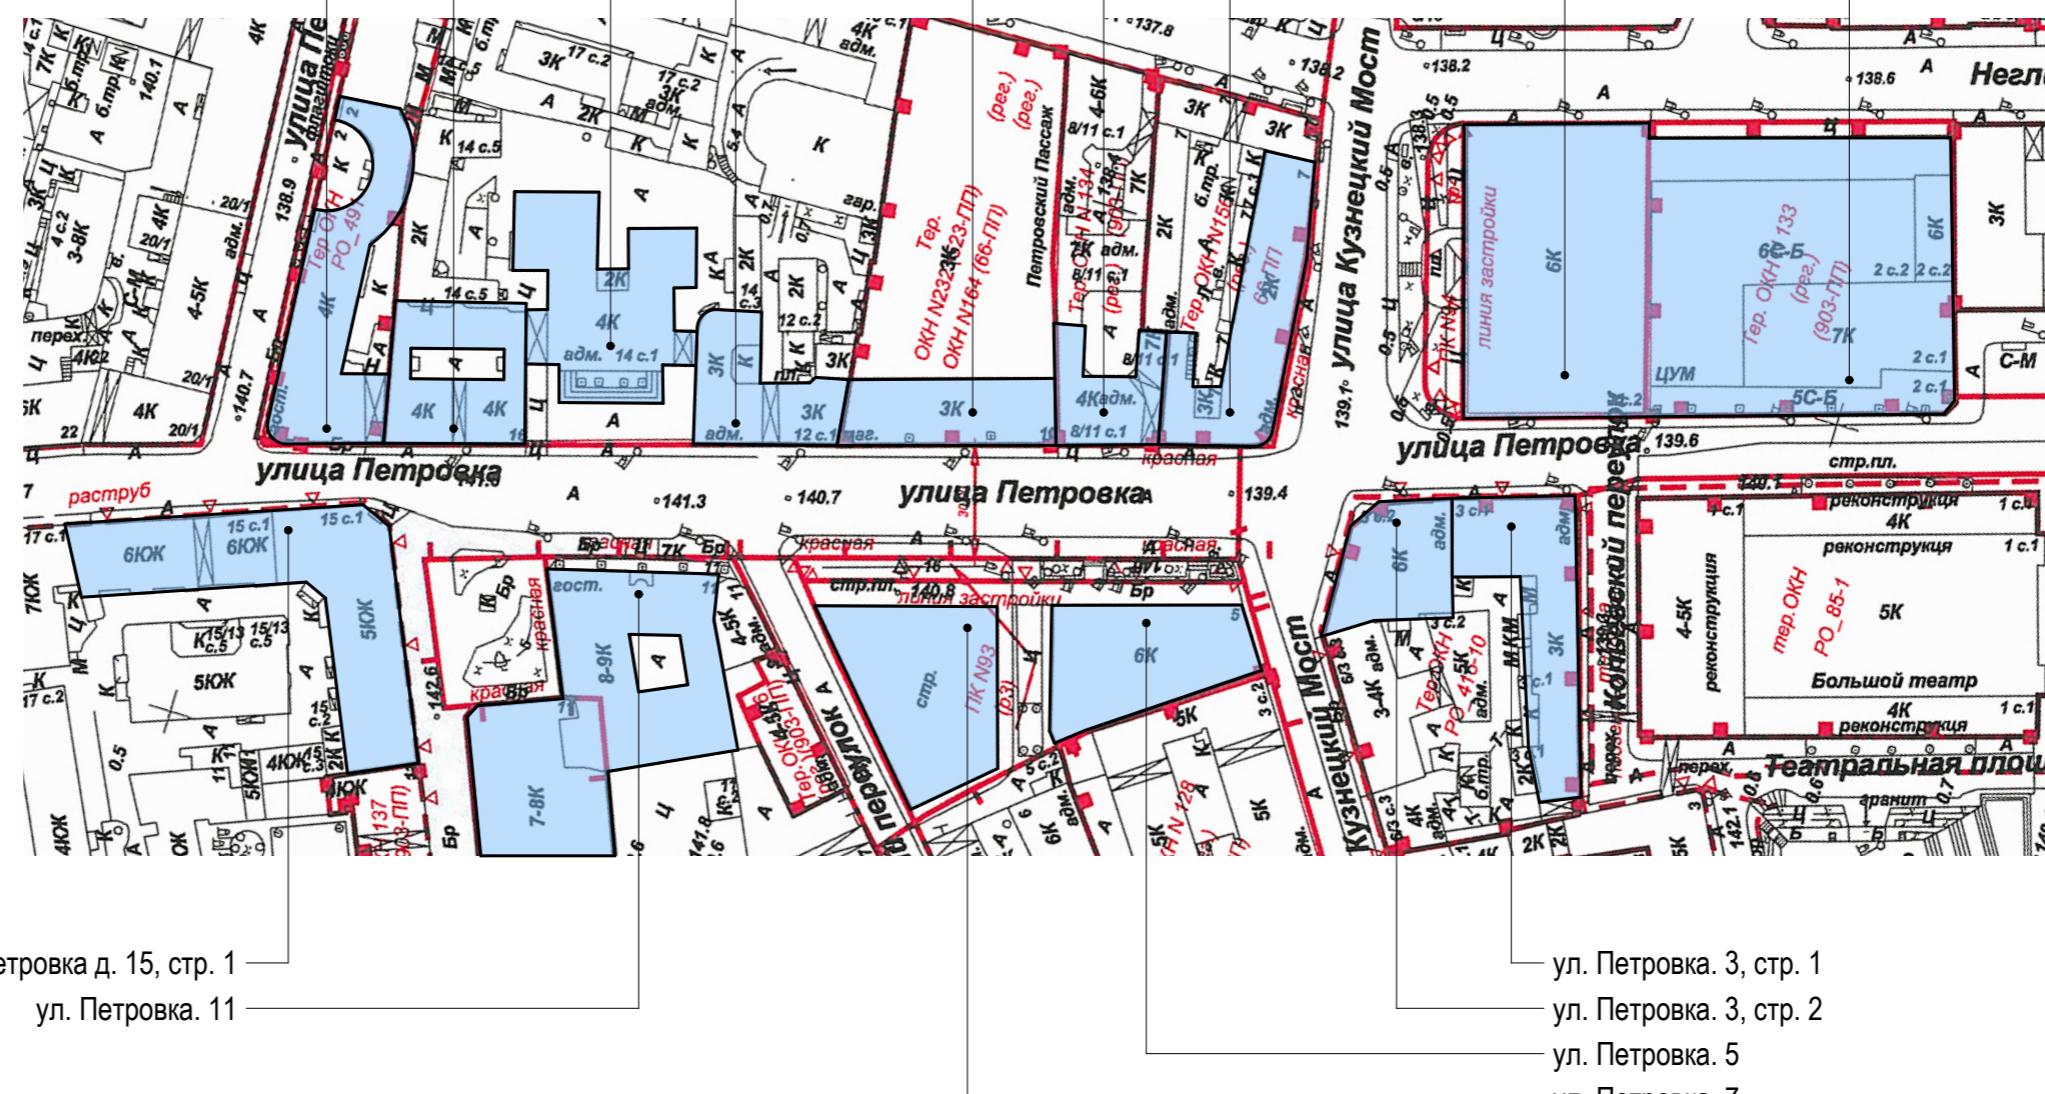


улица Петровка. Нечётная сторона.



Анализ ситуации



Схема размещения

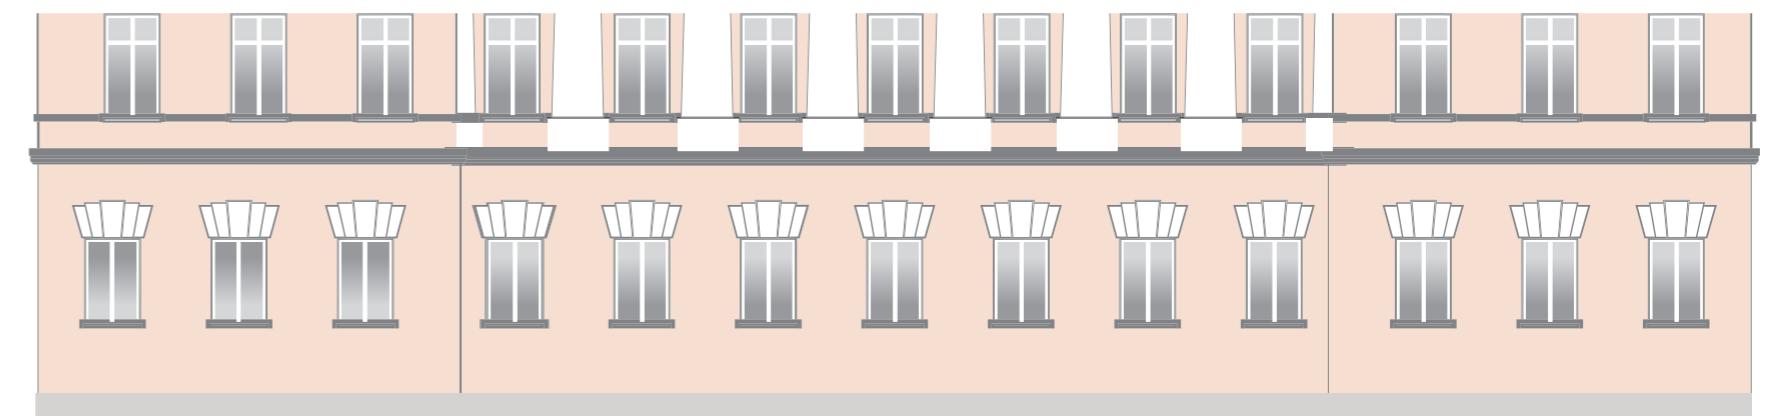

Условные обозначения информационных конструкций (ИК)



"Зеленая" зона
размещения ИК



ИК без
подложки



ИК с внутренней подсветкой
на плоской подложке



Панель-
кронштейн



Общий
указатель



Табличка



Допустимая
вывеска



Допускается до
смены вывески



Демонтаж (с последующей
заменой в соответствии со
схемой размещения)





Анализ ситуации


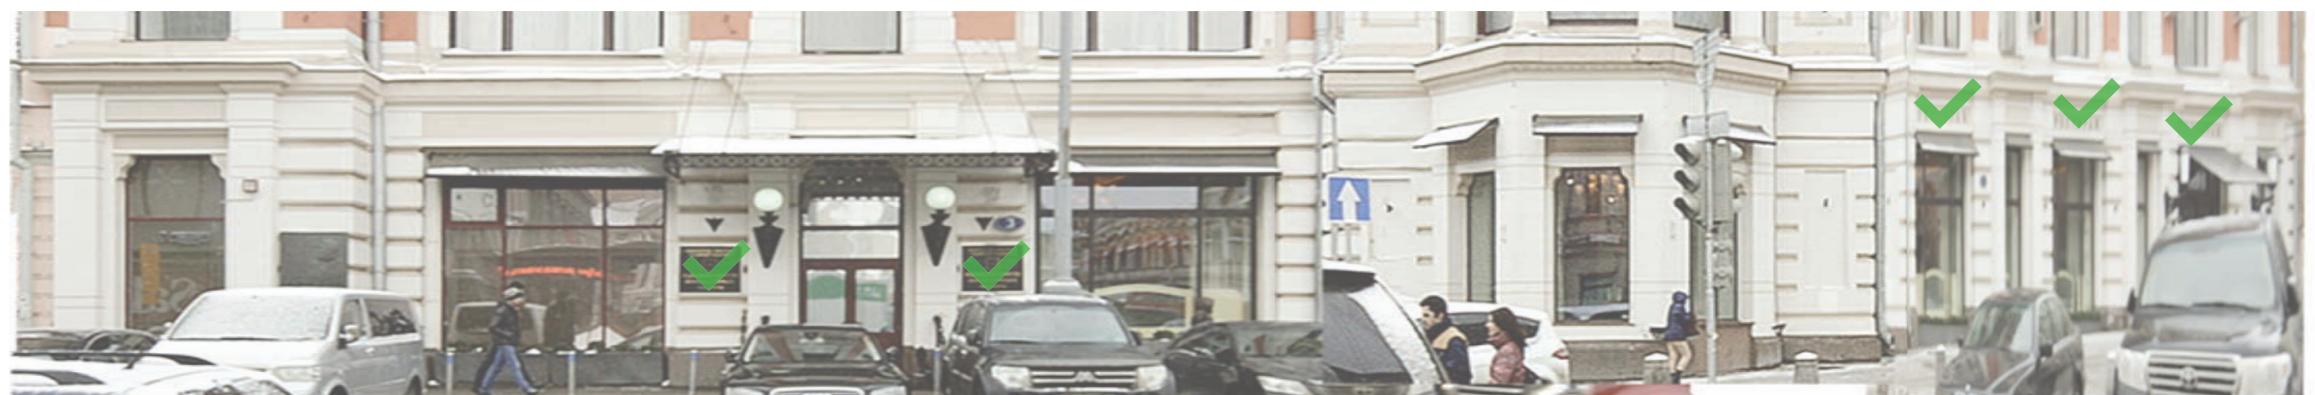


Схема размещения



Условные обозначения информационных конструкций (ИК)

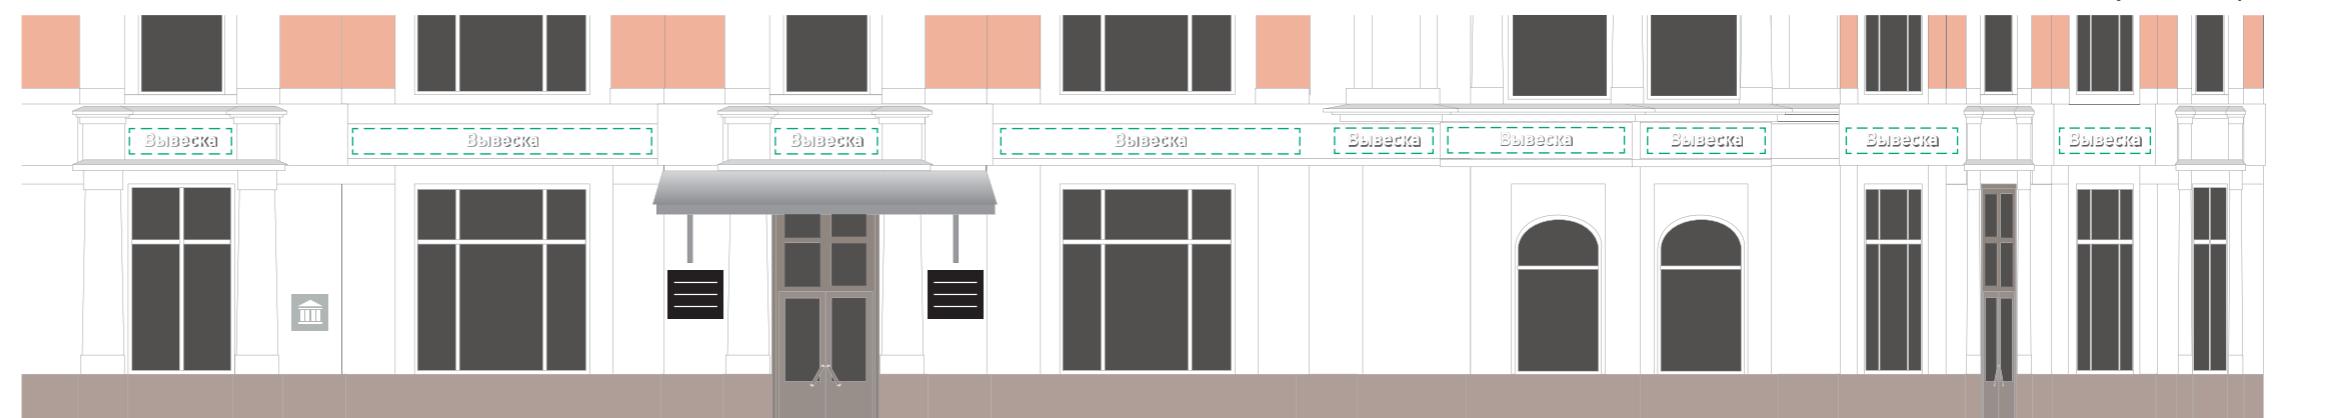

"Зеленая" зона
размещения ИК



ИК без
подложки



ИК с внутренней подсветкой
на плоской подложке



Панель-
кронштейн



Общий
указатель



Табличка



Допустимая
вывеска



Допускается до
смены вывески



Демонтаж (с последующей
заменой в соответствии со
схемой размещения)





Анализ ситуации




Схема размещения



Условные обозначения информационных конструкций (ИК)



"Зеленая" зона
размещения ИК

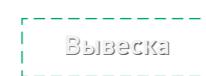


ИК без
подложки



ИК с внутренней подсветкой
на плоской подложке



Панель-
кронштейн

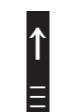

Общий
указатель



Табличка



Допустимая
вывеска



Допускается до
смены вывески



Демонтаж (с последующей
заменой в соответствии со
схемой размещения)





Анализ ситуации



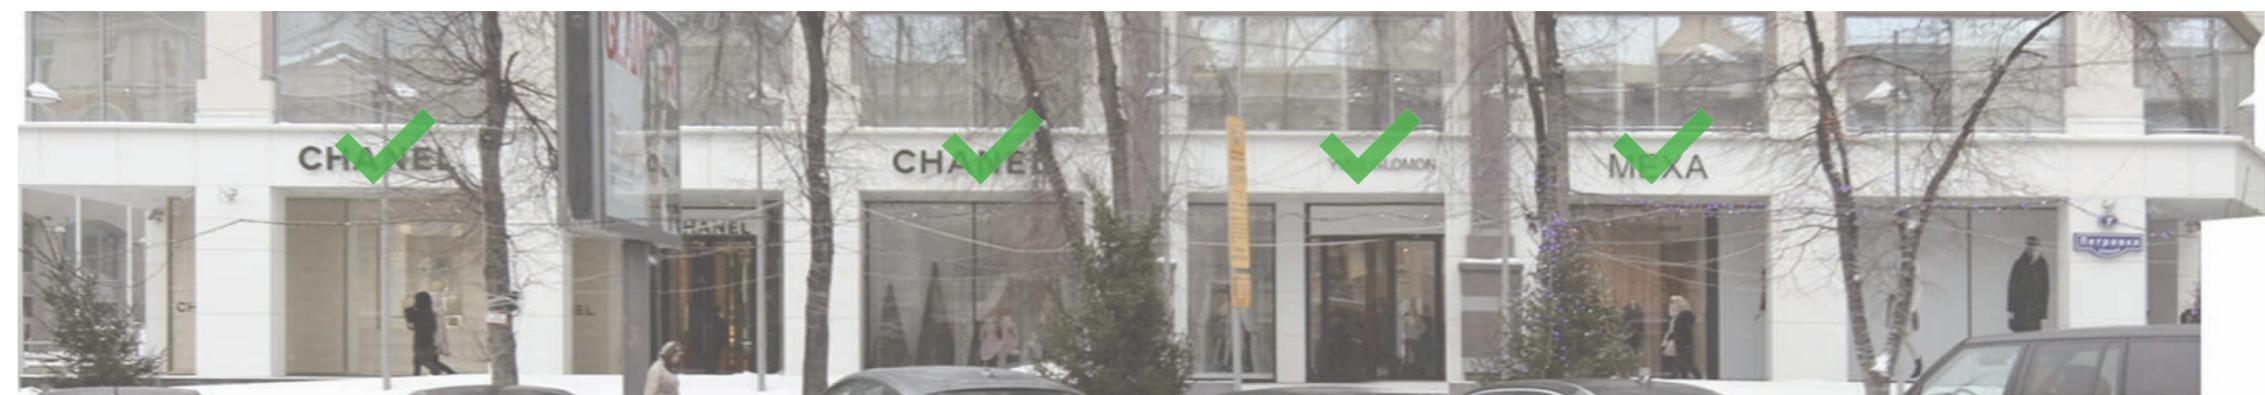


Схема размещения

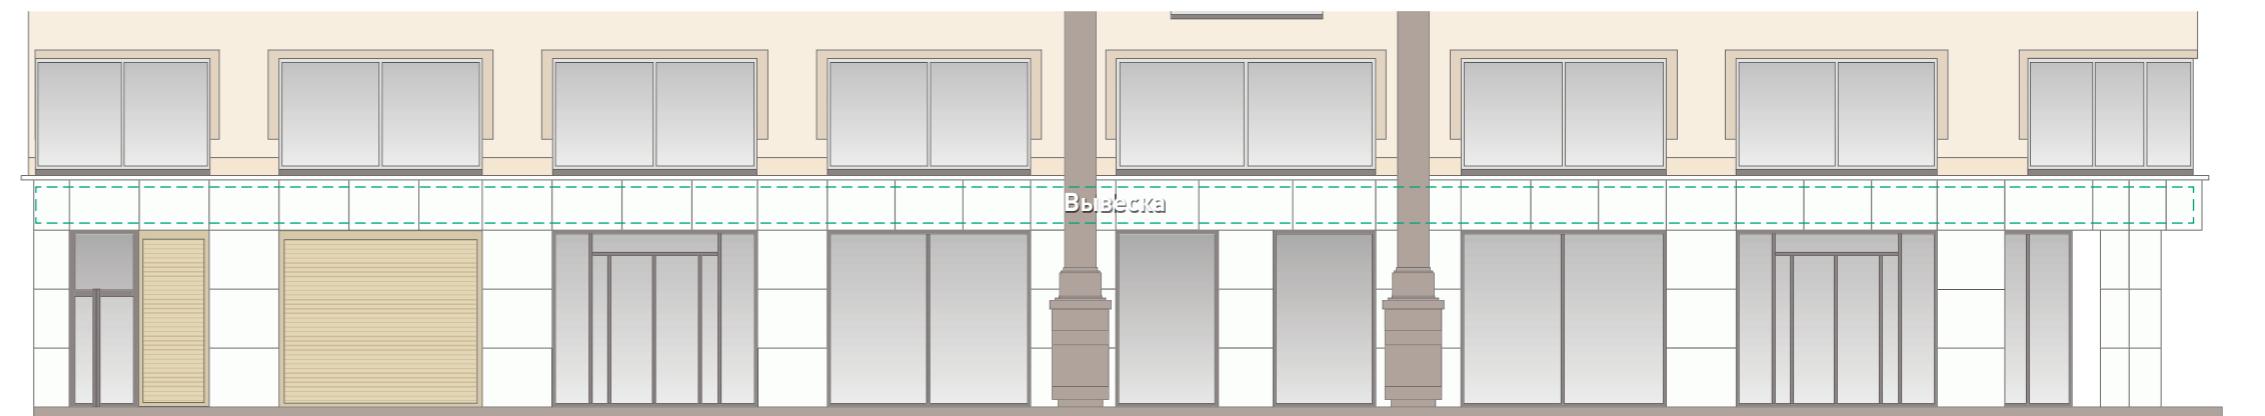

Условные обозначения информационных конструкций (ИК)

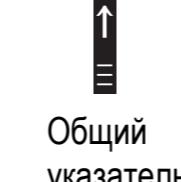

"Зеленая" зона
размещения ИК

ИК без
подложки

ИК с внутренней подсветкой
на плоской подложке

Панель-
кронштейн

Общий
указатель


Табличка

Допустимая
вывеска

Допускается до
смены вывески

Демонтаж (с последующей
заменой в соответствии со
схемой размещения)



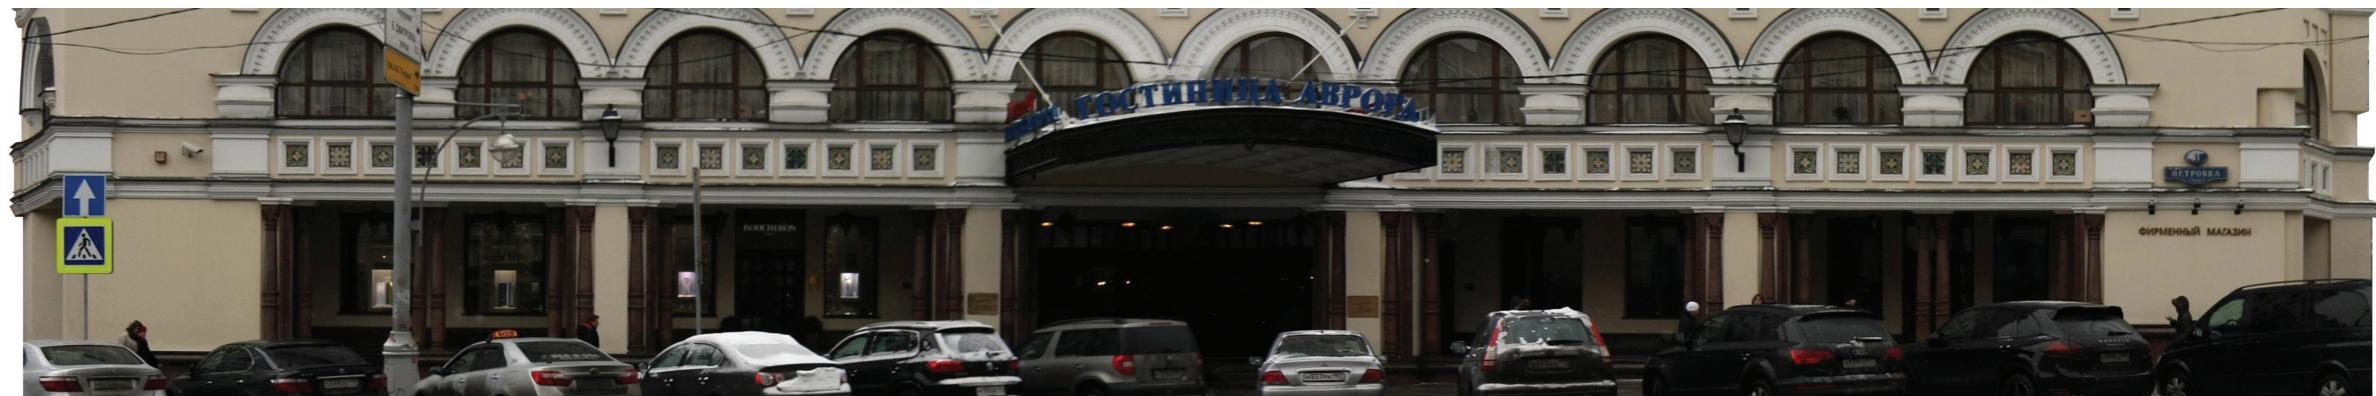


Цвет рекомендуется заменить на черный
или соответствующий цвету здания

Анализ ситуации



Схема размещения

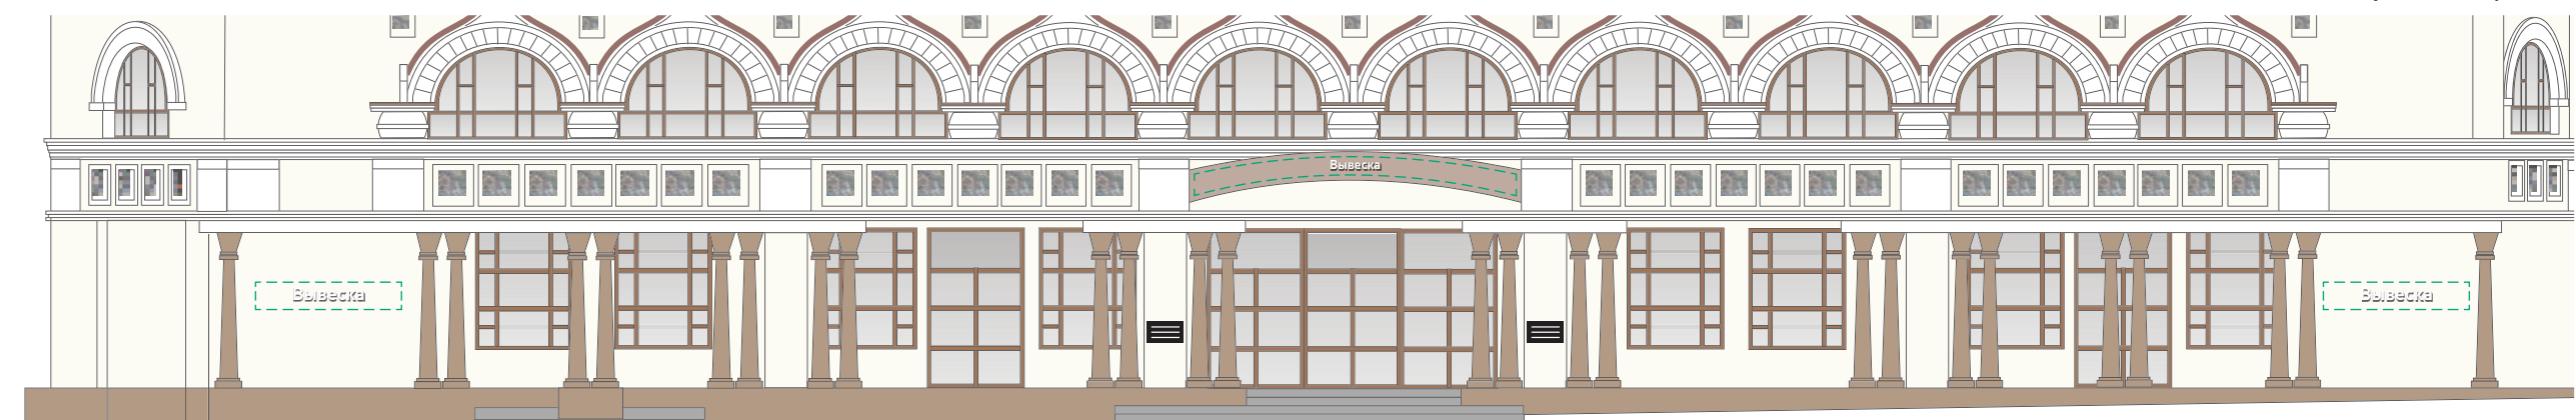

Условные обозначения информационных конструкций (ИК)



"Зеленая" зона
размещения ИК



ИК без
подложки



ИК с внутренней подсветкой
на плоской подложке



Панель-
кронштейн



Общий
указатель



Табличка



Допустимая
вывеска



Допускается до
смены вывески



Демонтаж (с последующей
заменой в соответствии со
схемой размещения)





Подложки необходимо демонтировать

Анализ ситуации



Схема размещения




Условные обозначения информационных конструкций (ИК)



"Зеленая" зона
размещения ИК



ИК без
подложки

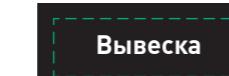

ИК с внутренней подсветкой
на плоской подложке



Панель-
кронштейн



Общий
указатель



Табличка



Допустимая
вывеска



Допускается до
смены вывески



Демонтаж (с последующей
заменой в соответствии со
схемой размещения)



Существующее положение



Анализ ситуации



Рекомендуется объединить табличку в одну

Схема размещения



Условные обозначения информационных конструкций (ИК)



"Зеленая" зона
размещения ИК



ИК без
подложки



ИК с внутренней подсветкой
на плоской подложке



Панель-
кронштейн



Общий
указатель



Табличка



Допустимая
вывеска



Допускается до
смены вывески



Демонтаж (с последующей
заменой в соответствии со
схемой размещения)



улица Петровка. Чётная сторона.



Рекомендуется расположить относительно
центральной оси окон

Анализ ситуации




Схема размещения




Условные обозначения информационных конструкций (ИК)



"Зеленая" зона
размещения ИК

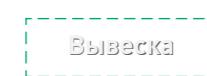

ИК без
подложки

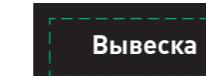

ИК с внутренней подсветкой
на плоской подложке



Панель-
кронштейн



Общий
указатель



Табличка



Допустимая
вывеска



Допускается до
смены вывески



Демонтаж (с последующей
заменой в соответствии со
схемой размещения)






Буквы не должны выступать за охранную область

Буквы не должны выступать за охранную область

Анализ ситуации



Схема размещения

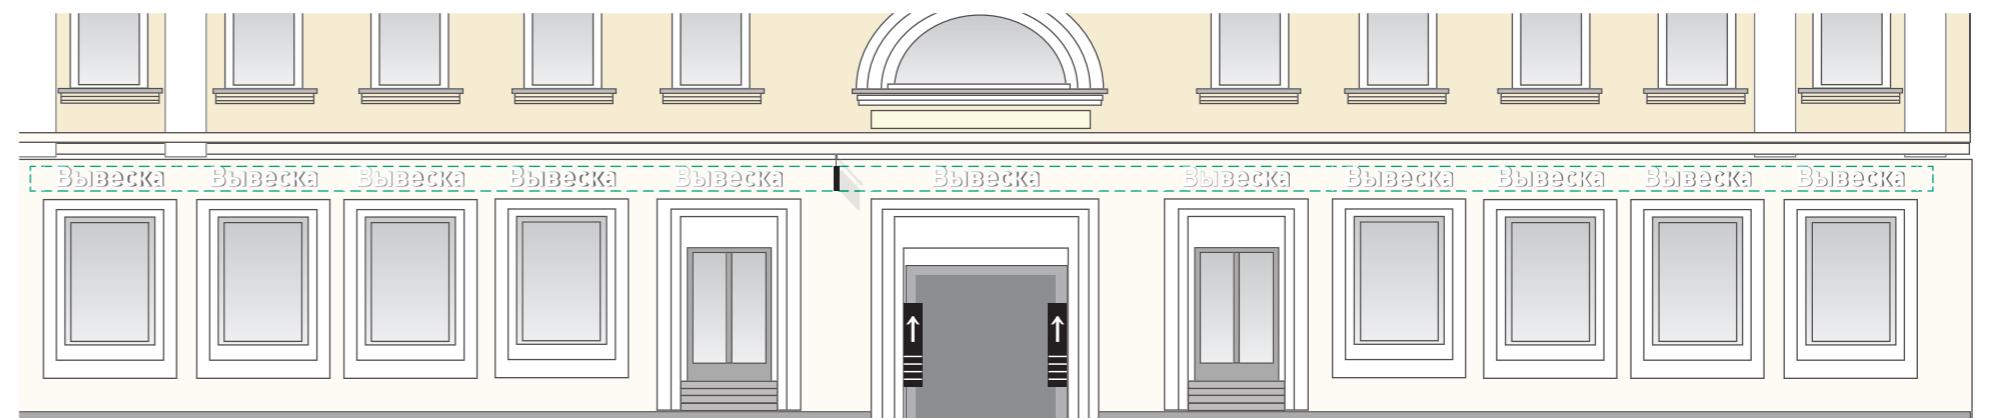

Условные обозначения информационных конструкций (ИК)



"Зеленая" зона
размещения ИК



Вывеска

ИК без
подложки



ИК с внутренней подсветкой
на плоской подложке



Панель-
кронштейн



Общий
указатель



Табличка



Допустимая
вывеска




Допускается до
смены вывески



Демонтаж (с последующей
заменой в соответствии со
схемой размещения)



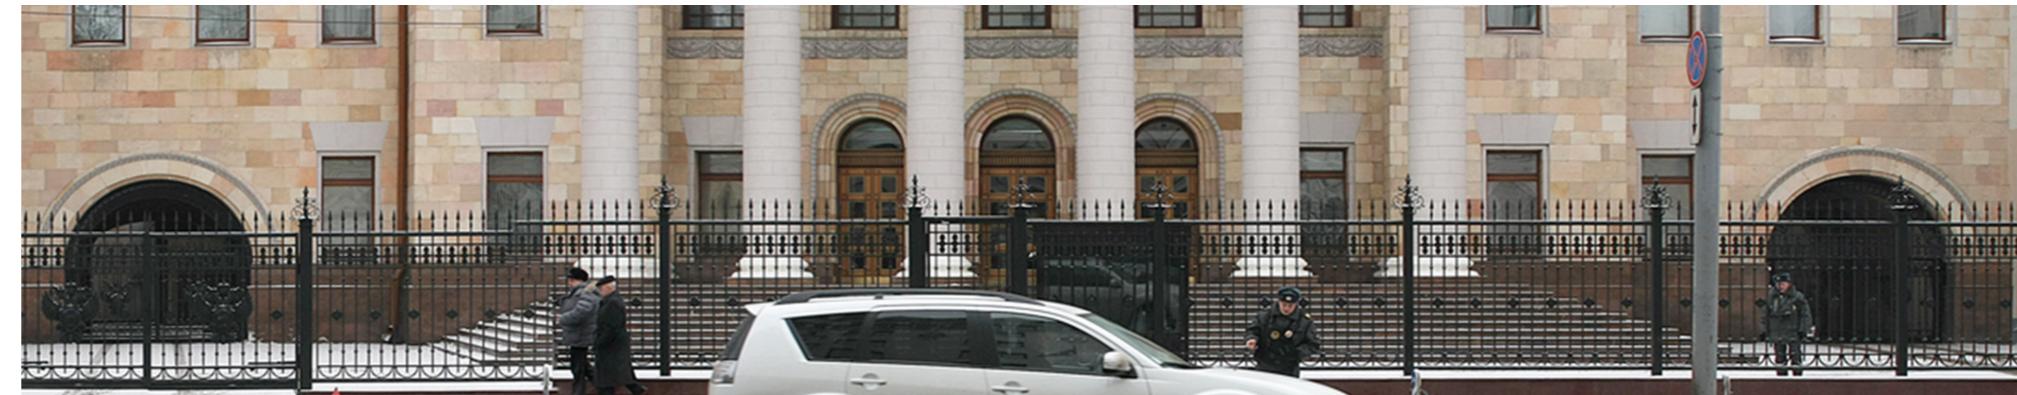

Анализ ситуации

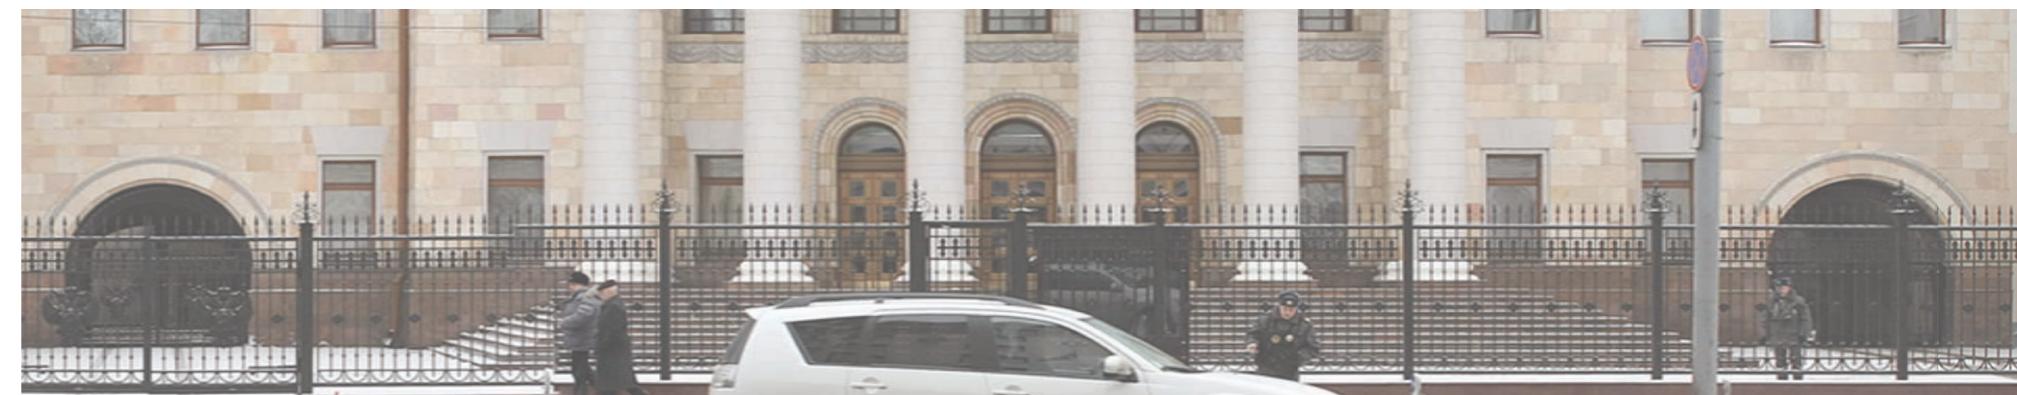



Схема размещения



Условные обозначения информационных конструкций (ИК)



"Зеленая" зона
размещения ИК

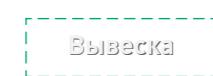

ИК без
подложки



ИК с внутренней подсветкой
на плоской подложке



Панель-
кронштейн



Общий
указатель



Табличка



Допустимая
вывеска



Допускается до
смены вывески



Демонтаж (с последующей
заменой в соответствии со
схемой размещения)





Анализ ситуации


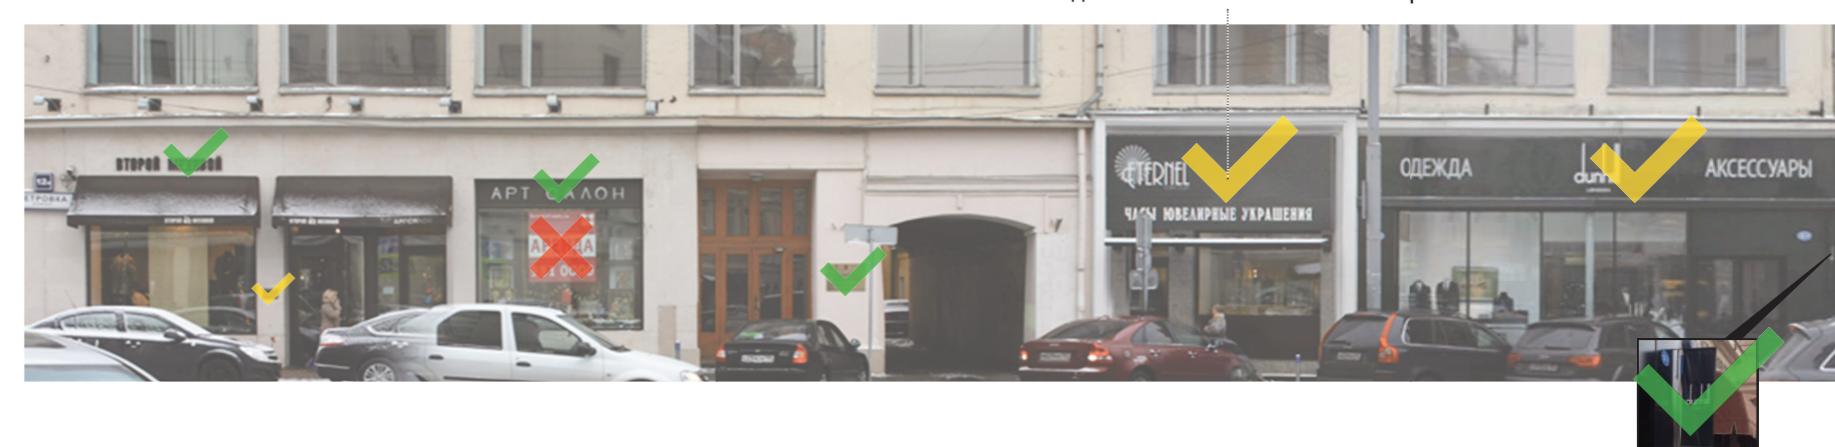



Схема размещения



Условные обозначения информационных конструкций (ИК)

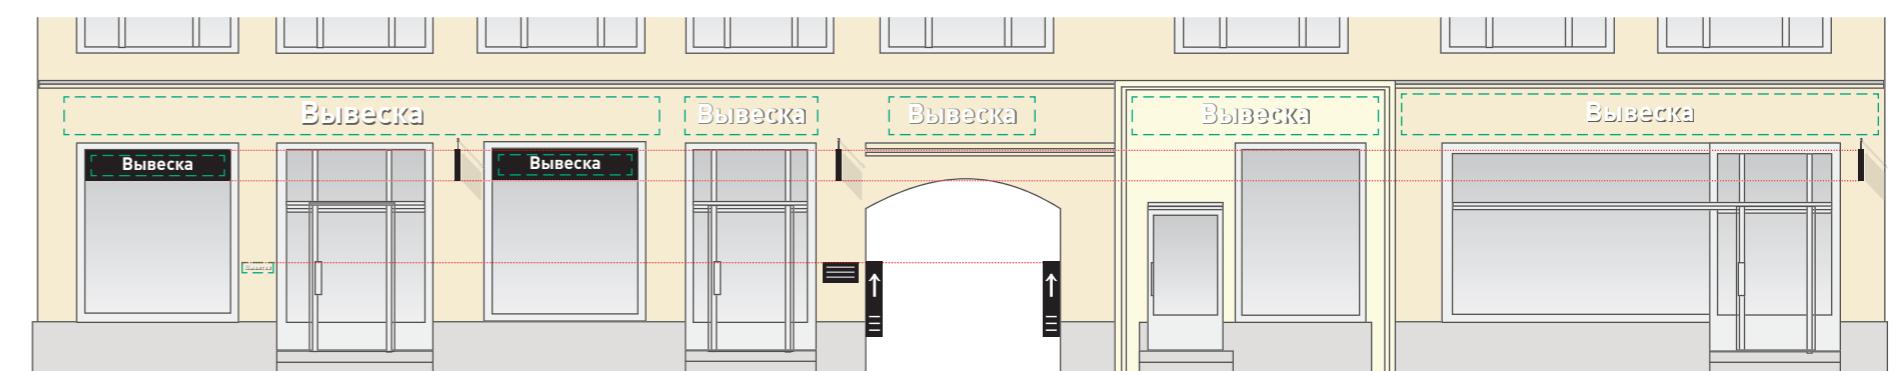

"Зеленая" зона
размещения ИК

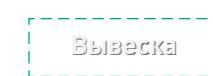

ИК без
подложки



ИК с внутренней подсветкой
на плоской подложке



Панель-
кронштейн



Общий
указатель



Табличка



Допустимая
вывеска



Допускается до
смены вывески



Демонтаж (с последующей
заменой в соответствии со
схемой размещения)





Анализ ситуации

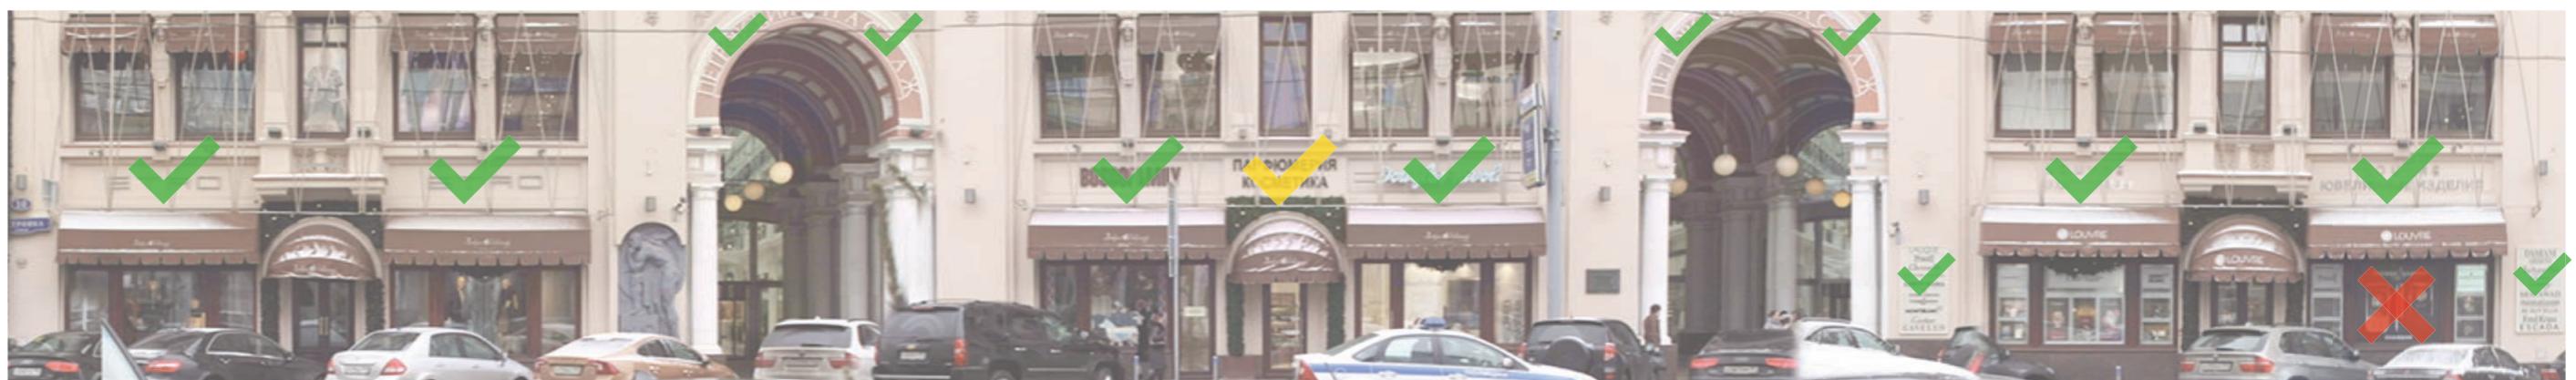



Схема размещения



Условные обозначения информационных конструкций (ИК)



"Зеленая" зона
размещения ИК

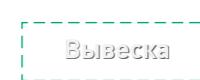

ИК без
подложки



ИК с внутренней подсветкой
на плоской подложке



Панель-
кронштейн



Общий
указатель



Табличка



Допустимая
вывеска



Допускается до
смены вывески



Демонтаж (с последующей
заменой в соответствии со
схемой размещения)





Анализ ситуации



Схема размещения



Условные обозначения информационных конструкций (ИК)



"Зеленая" зона
размещения ИК



ИК без
подложки



ИК с внутренней подсветкой
на плоской подложке



Панель-
кронштейн



Общий
указатель



Табличка



Допустимая
вывеска



Допускается до
смены вывески



Демонтаж (с последующей
заменой в соответствии со
схемой размещения)






Анализ ситуации



Схема размещения

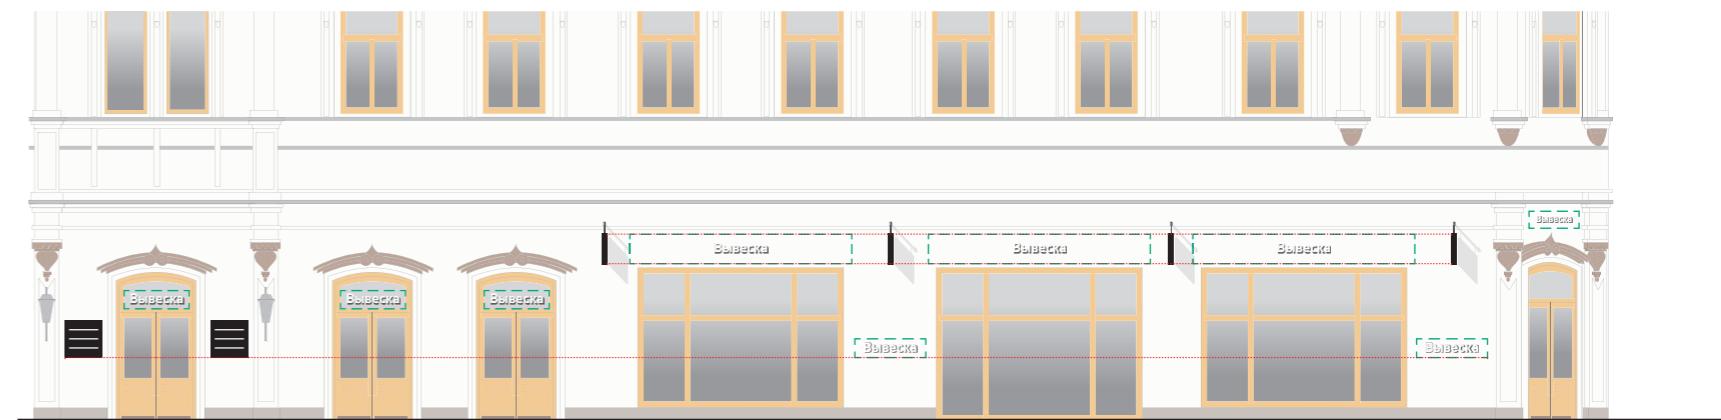

Условные обозначения информационных конструкций (ИК)



"Зеленая" зона
размещения ИК



ИК без
подложки



ИК с внутренней подсветкой
на плоской подложке



Панель-
кронштейн



Общий
указатель



Табличка



Допустимая
вывеска



Допускается до
смены вывески



Демонтаж (с последующей
заменой в соответствии со
схемой размещения)






Анализ ситуации




Схема размещения

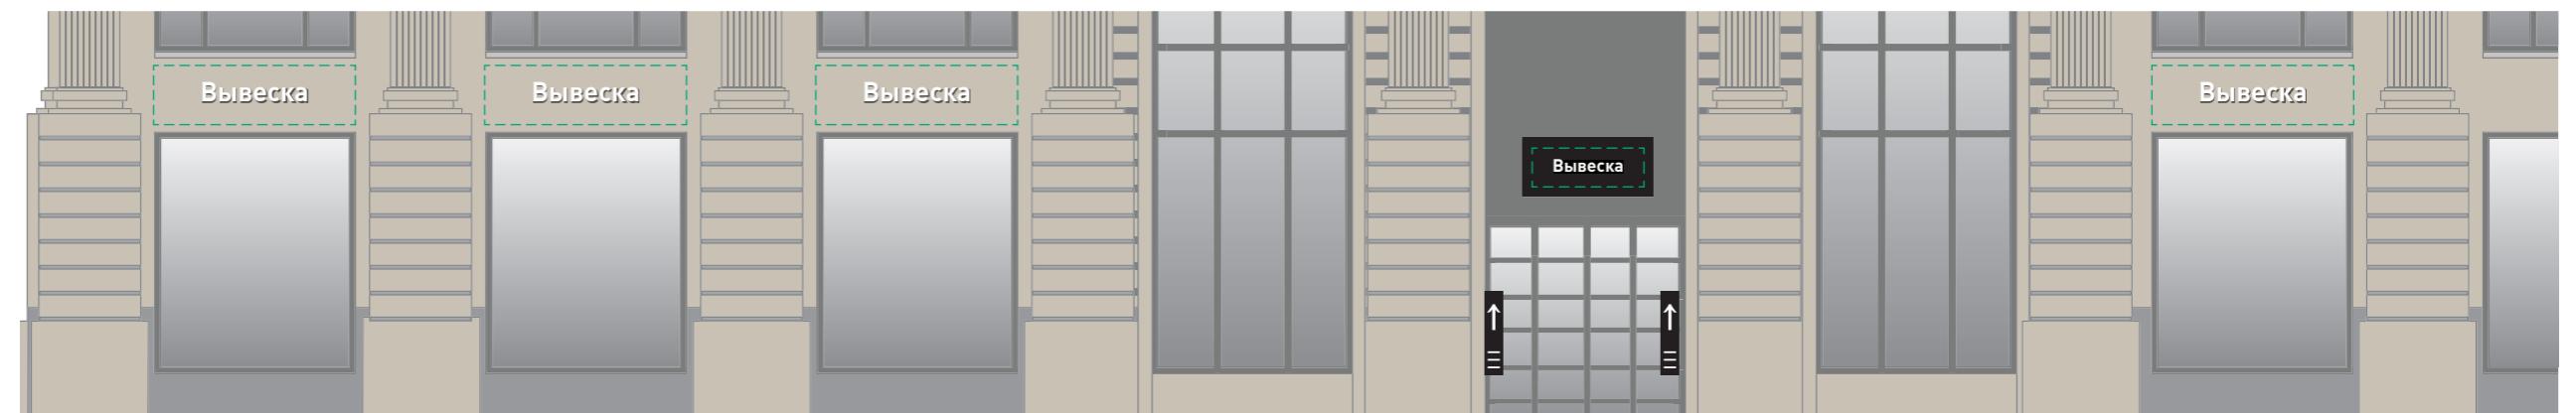


Условные обозначения информационных конструкций (ИК)



"Зеленая" зона
размещения ИК

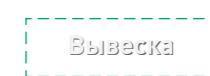

ИК без
подложки

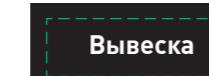

ИК с внутренней подсветкой
на плоской подложке



Панель-
кронштейн



Общий
указатель



Табличка



Допустимая
вывеска



Допускается до
смены вывески



Демонтаж (с последующей
заменой в соответствии со
схемой размещения)






Анализ ситуации



Схема размещения

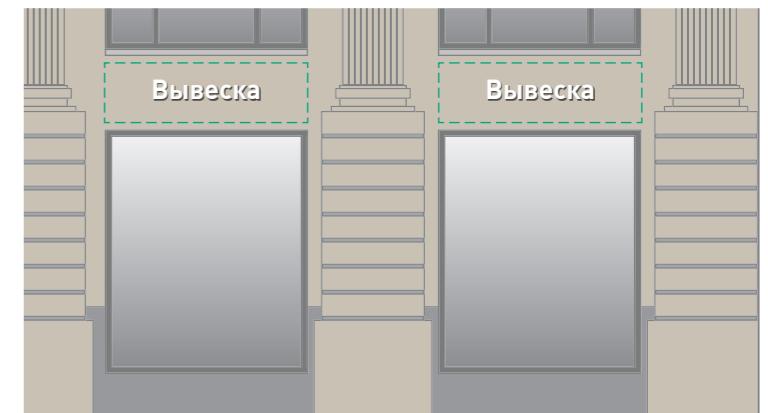

Условные обозначения информационных конструкций (ИК)



"Зеленая" зона
размещения ИК



ИК без
подложки



ИК с внутренней подсветкой
на плоской подложке



Панель-
кронштейн



Общий
указатель



Табличка



Допустимая
вывеска



Допускается до
смены вывески



Демонтаж (с последующей
заменой в соответствии со
схемой размещения)






Анализ ситуации




Схема размещения

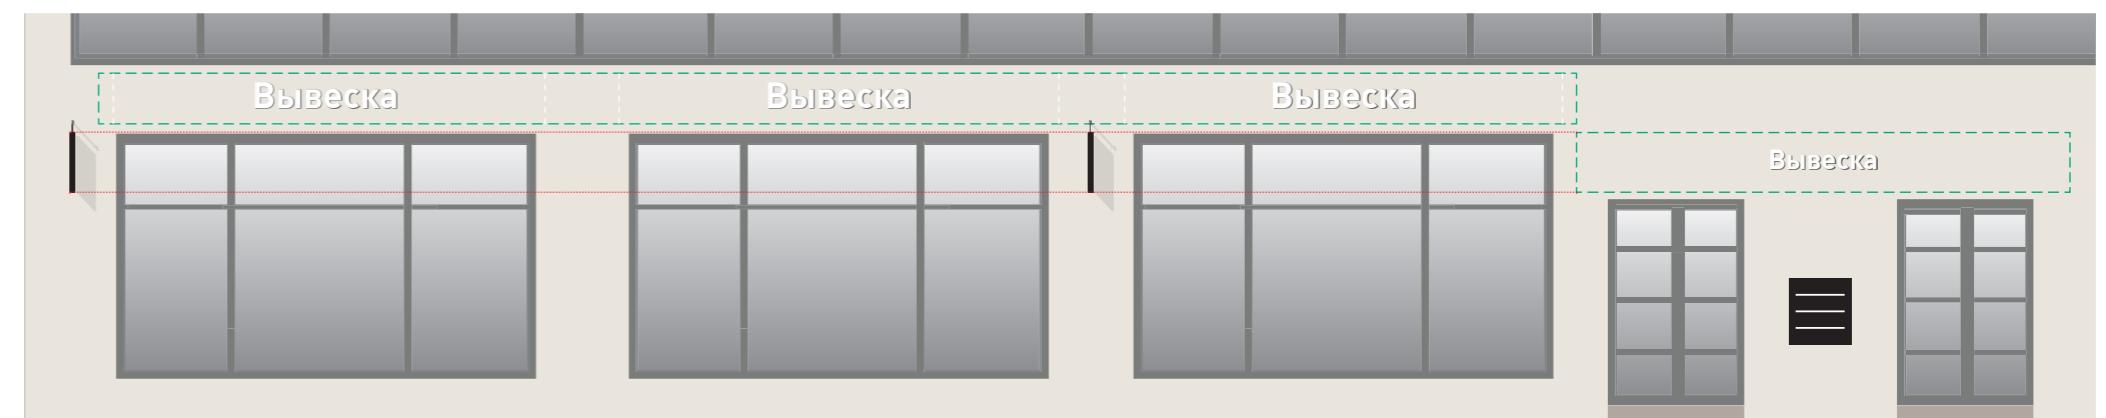

Условные обозначения информационных конструкций (ИК)



"Зеленая" зона
размещения ИК

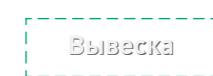

ИК без
подложки



ИК с внутренней подсветкой
на плоской подложке



Панель-
кронштейн



Общий
указатель



Табличка



Допустимая
вывеска



Допускается до
смены вывески



Демонтаж (с последующей
заменой в соответствии со
схемой размещения)





Анализ ситуации


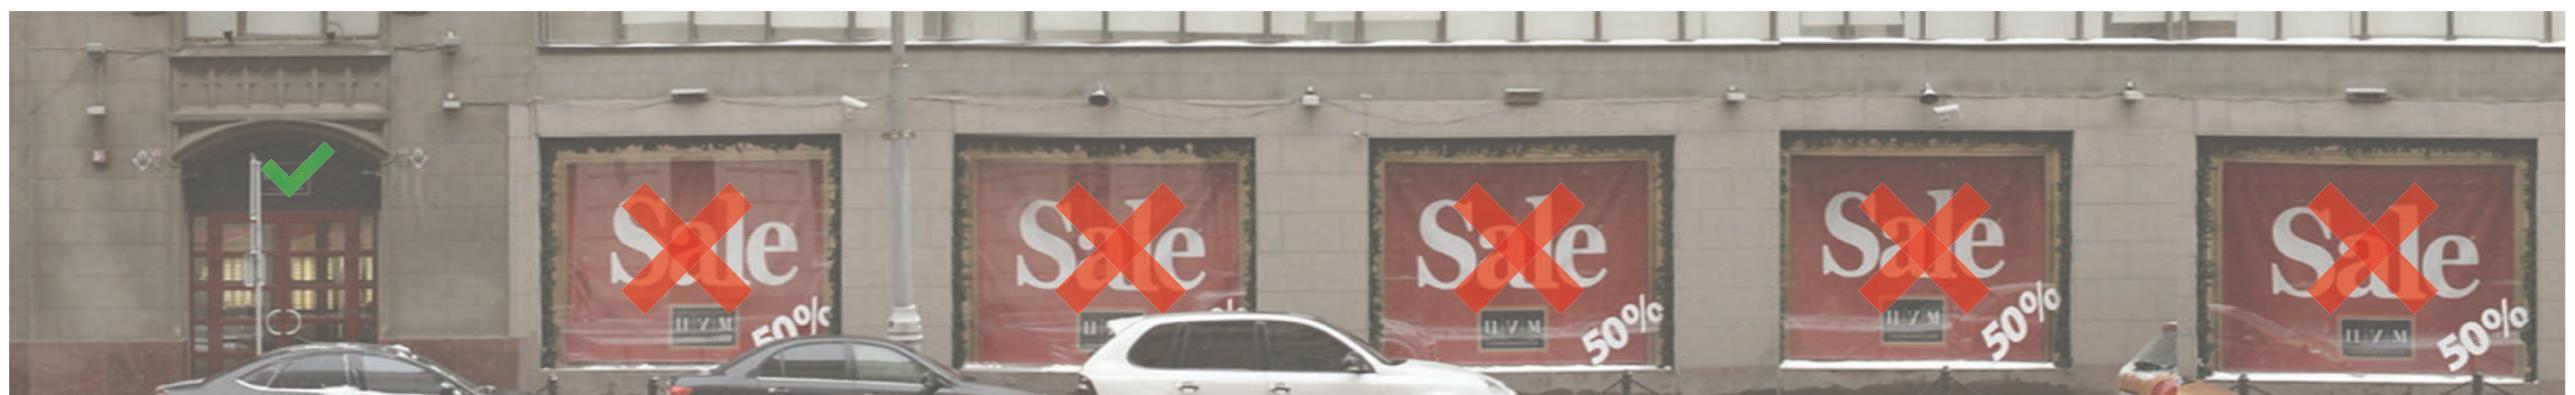



Схема размещения




Условные обозначения информационных конструкций (ИК)

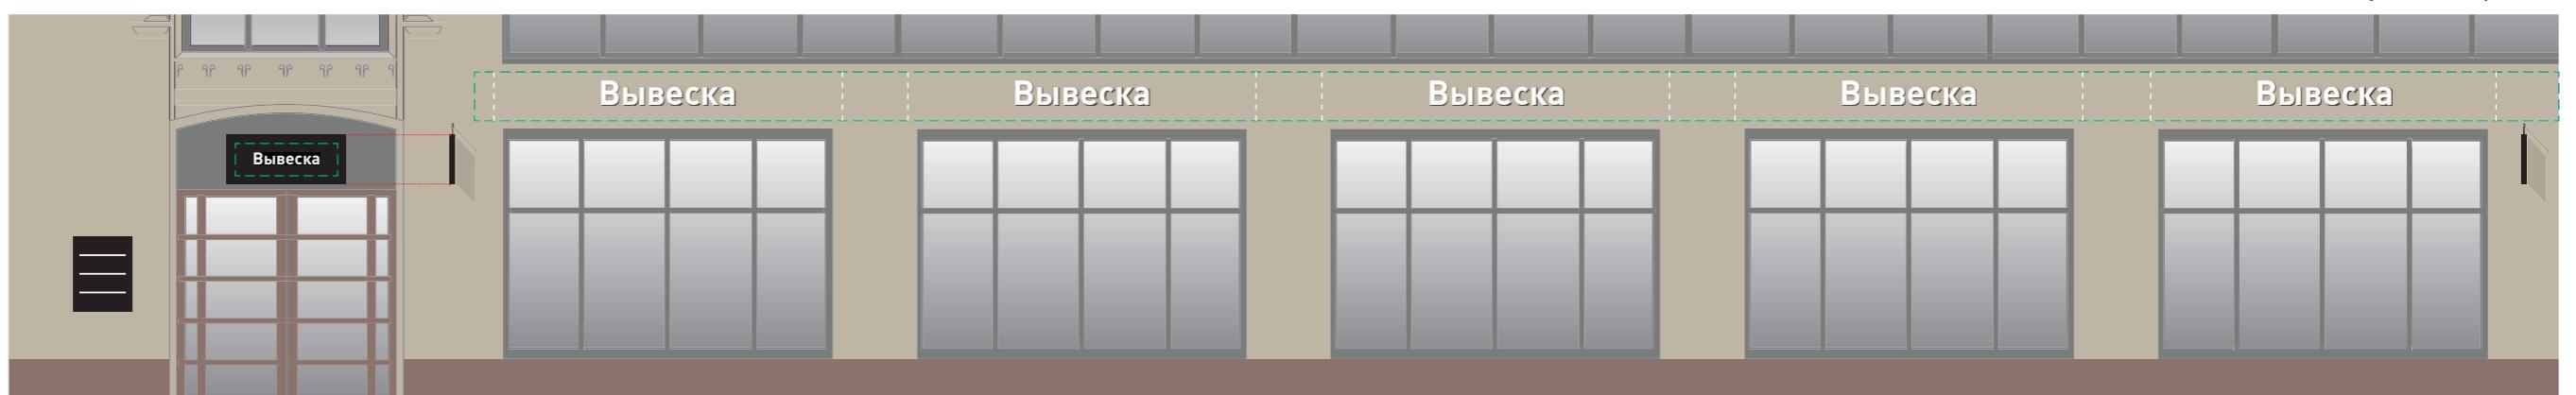

"Зеленая" зона
размещения ИК

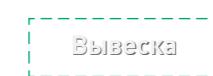

ИК без
подложки

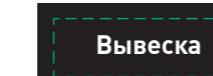

ИК с внутренней подсветкой
на плоской подложке



Панель-
кронштейн



Общий
указатель



Табличка



Допустимая
вывеска



Допускается до
смены вывески



Демонтаж (с последующей
заменой в соответствии со
схемой размещения)






Анализ ситуации




Схема размещения

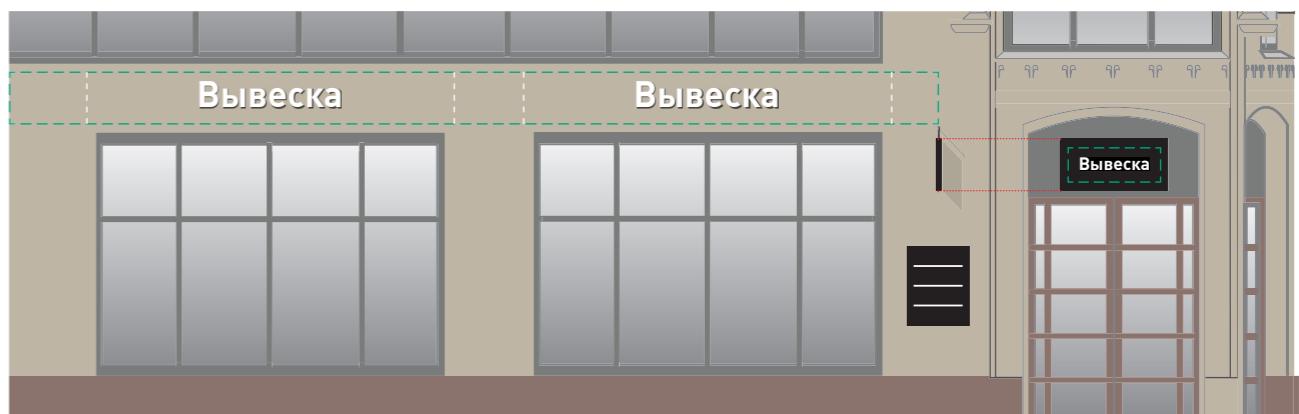


Условные обозначения информационных конструкций (ИК)



"Зеленая" зона
размещения ИК

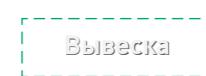

ИК без
подложки

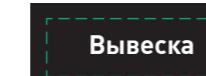

ИК с внутренней подсветкой
на плоской подложке



Панель-
кронштейн



Общий
указатель



Табличка



Допустимая
вывеска



Допускается до
смены вывески



Демонтаж (с последующей
заменой в соответствии со
схемой размещения)

